




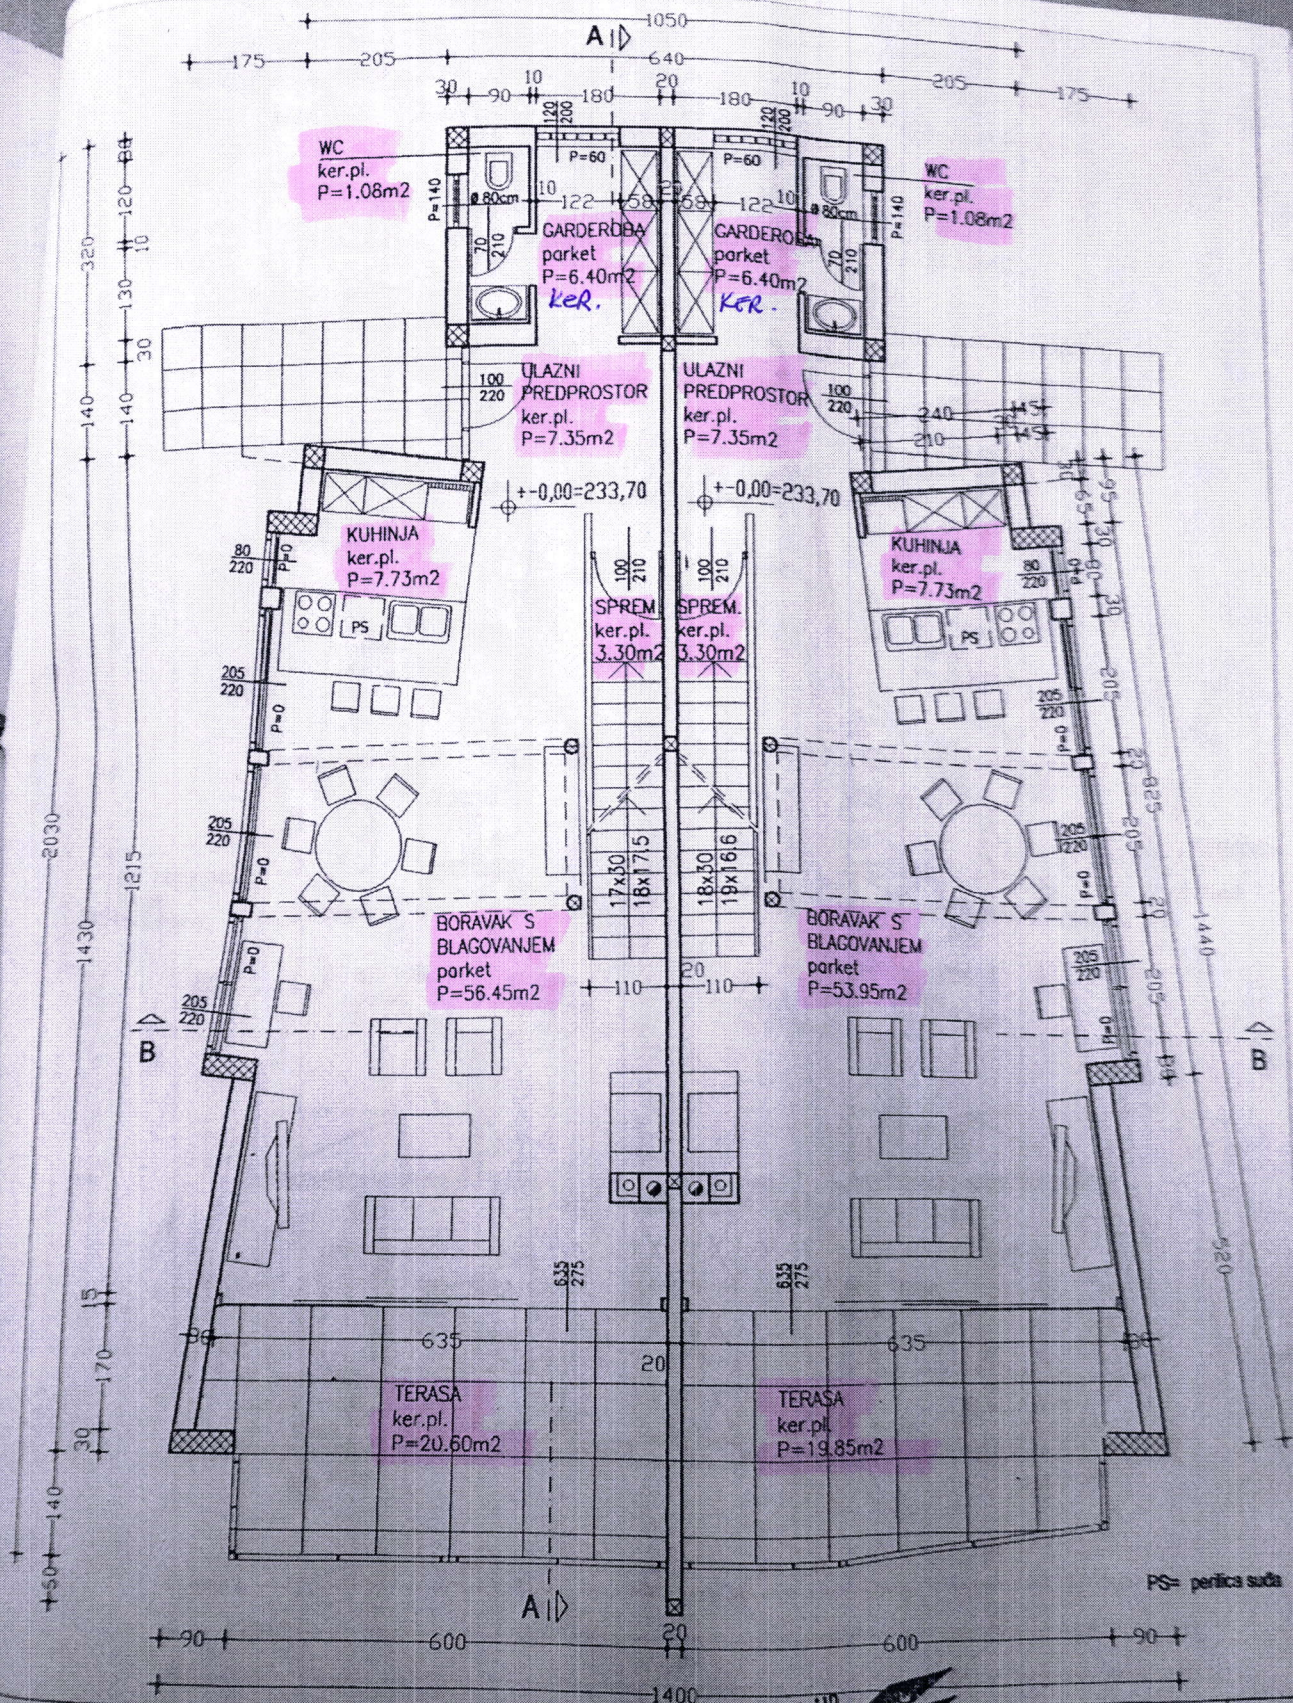

PS= perlica suša

TIDIKON d.o.o. Poduzeće za projektiranje i inženjering d.o.o. Kašvara Sandara Dufala 30, Zagreb telef: 01/28-12-410		PEČAT Faza projekta SAORŽAJ		GLAVNI PROJEKT TLOCRT PRIZEMLJA LIST BROJ 4 Mjerilo 1:100	
INVESTITOR	GRADJEVINA I LOKACIJA	"NOVI DVORI" d.o.o. Zagreb, Ulica grada Vukovara 43 STAMBENI OBJEKT URBANA VILA A Ulica Perjavička putina k.č. 2802/1, K.O. Gornji Stenjevec		GLAVNI PROJEKTANT PROJEKTANT PROJEKTANT INŽ. VODOVODA I ODVAJANJE PROJEKTANT ELEKTRO. INSTALACIJA PROJEKTANT KONSTRUKCIJE SUMARNI DATUM I Mjesto Almaz Sarajlić, d.o.o. Almaz Sarajlić, d.o.o. Sanja Tušek, d.o.o. Dejan Čehulić, d.o.o. Zagreb, rujun 2004.	

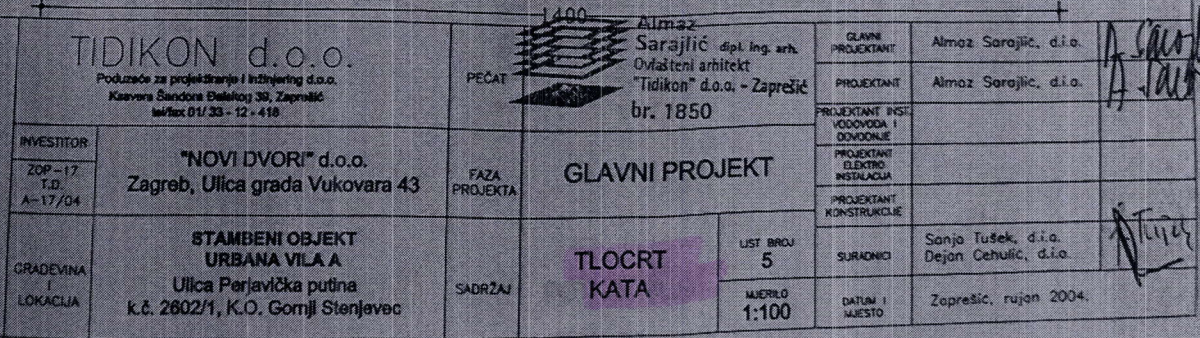

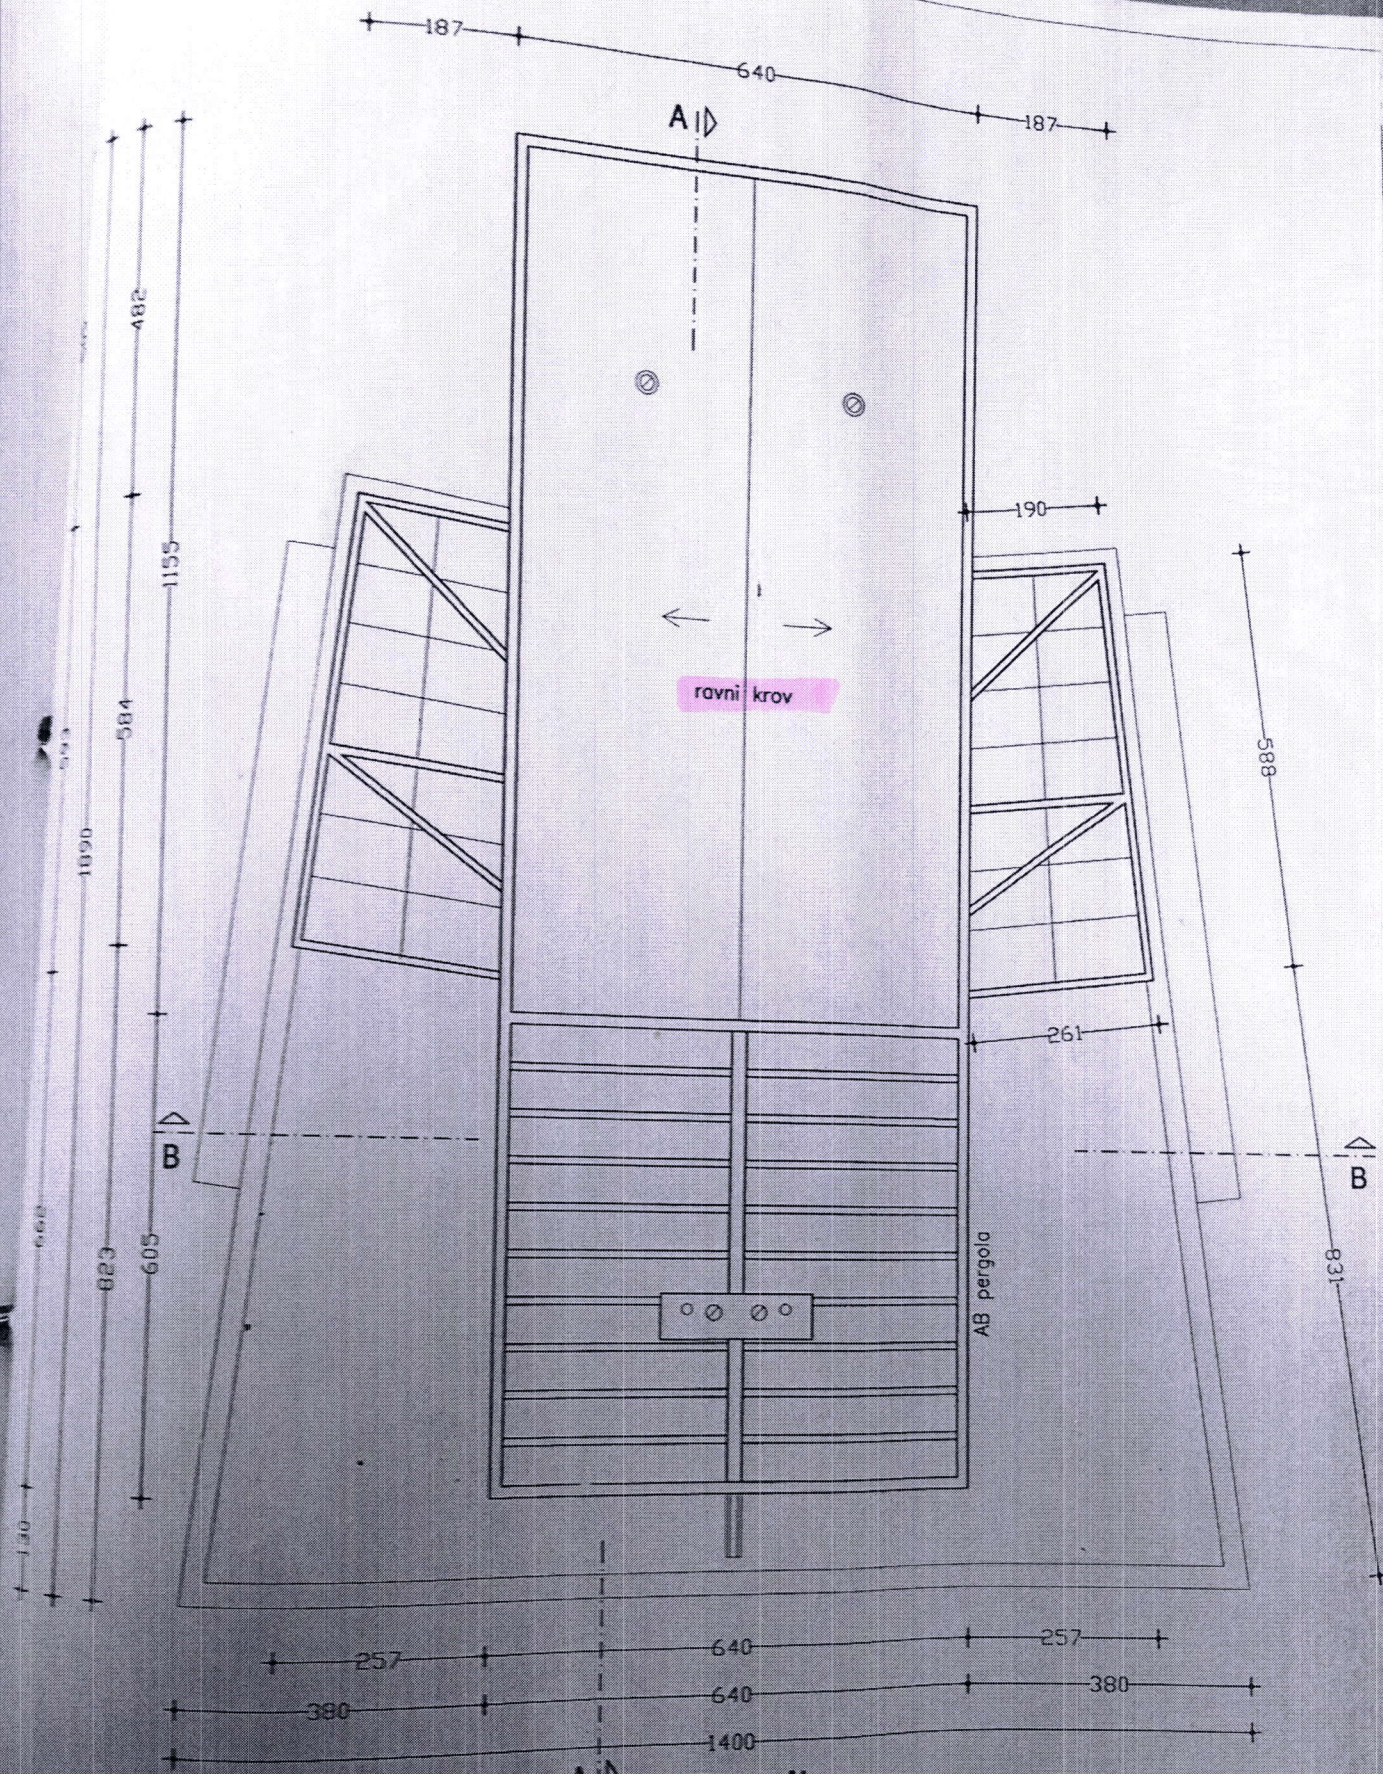

TIDIKON d.o.o.

Almaz Sarajlić dipl. ing. ark.
 Ovlašteni arhitekt
 br. 1850

PEČAT

INVESTITOR
 ZDF-17
 t.d.
 A-11/04

"NOVI DVORI" d.o.o.
 Zagreb, Ulica grada Vukovara 43

GRADJEVINA
STAMBENI OBJEKT
URBANA VILA A
 Ulica Perjavička putina

FAZA
 PROJEKTA

SADRŽAJ

GLAVNI PROJEKT

TLOCRT
KROVNE
PLOHE

LIST BROJ
 7

MSRILLO
 1:100

GLAVNI PROJEKTANT	Almaz Sarajlić, d.o.o.	A. Sarajlić
PROJEKTANT	Almaz Sarajlić, d.o.o.	
PROJEKTANT INŽ. VODOVODA I ODVOJENJE		
PROJEKTANT ELEKTROINSTALACIJA		
PROJEKTANT KONSTRUKCIJE		
SURADNICI	Sanja Tušek, d.o.o. Dejan Čehulić, d.o.o.	J. Tušek
